


DEPARTEMENT DE
LA SEINE ET MARNE

Syndicat de Varennes sur Seine

Commune de Montmachoux

Déclapage

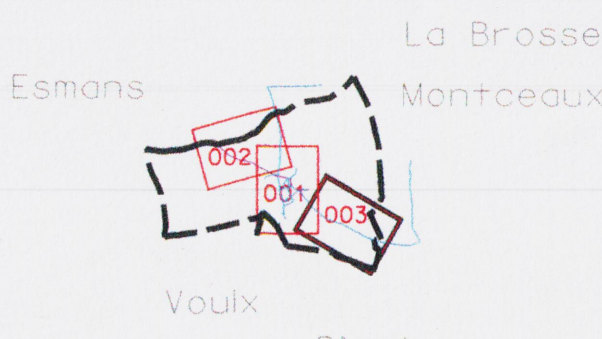


Diffusion non contrôlée

IND.	DATE	DESSINATEUR	VISA	MODIFICATIONS	DATE	VERIFICATEUR	VISA
Echelle : 1/1000		Plan établi le	20/12/2002	Plan : 01771305	Planche : 003	Indice : 01	

Réseau d'eau potable
Liaison avec Malassise

*

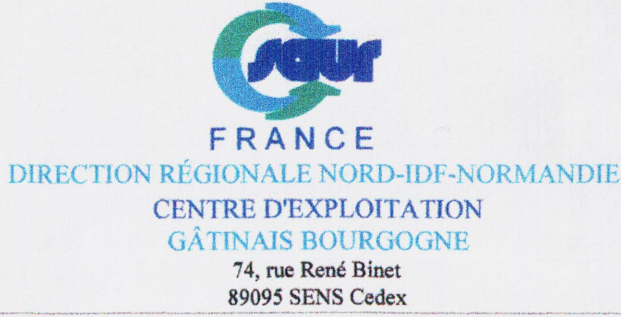

Borne d'impression : 28/06/2008