


DEPARTEMENT DE
LA SEINE ET MARNE
Syndicat de Varennes sur Seine
Commune de Montmachoux

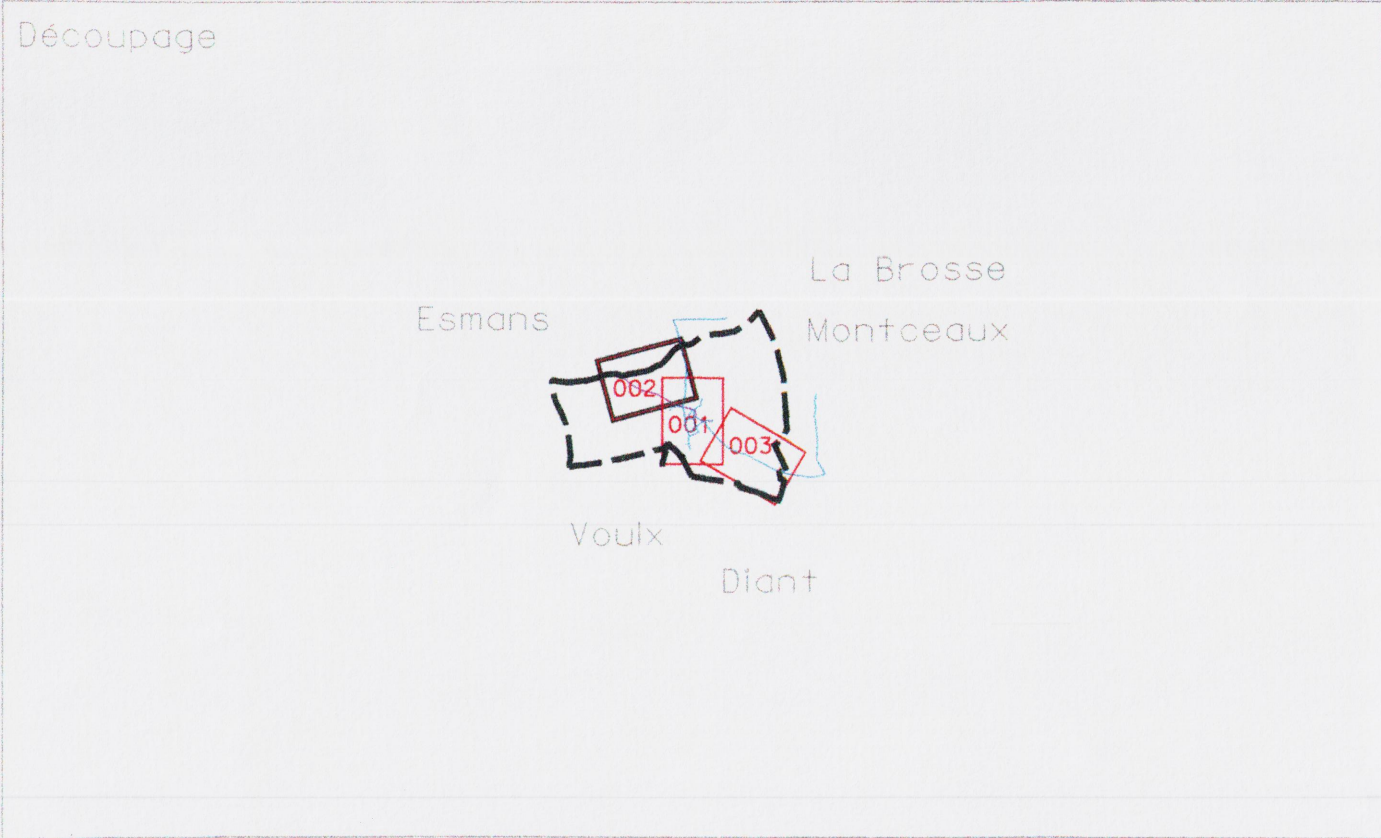

IND.	DATE	DESSINATEUR	VISA	MODIFICATIONS	DATE	VERIFICATEUR	VISA
	01/06/2004	BLANCHET					

Echelle : 1/1000 Plan établi le 20/12/2002 Plan : 01771305 Planche : 002 Indice : 01

Réseau d'eau potable
Liaison avec Esmans



DIRECTION REGIONALE NORD-DE-NORMANDIE
CENTRE D'EXPLOITATION
GATINAIS-BOURGOGNE
18, rue René Binet
80050 SENIS Cedex